


CANTON DE MELBOURNE

PLAN D'URBANISME

GRANDES AFFECTATIONS DU SOL

MILIEU RURAL

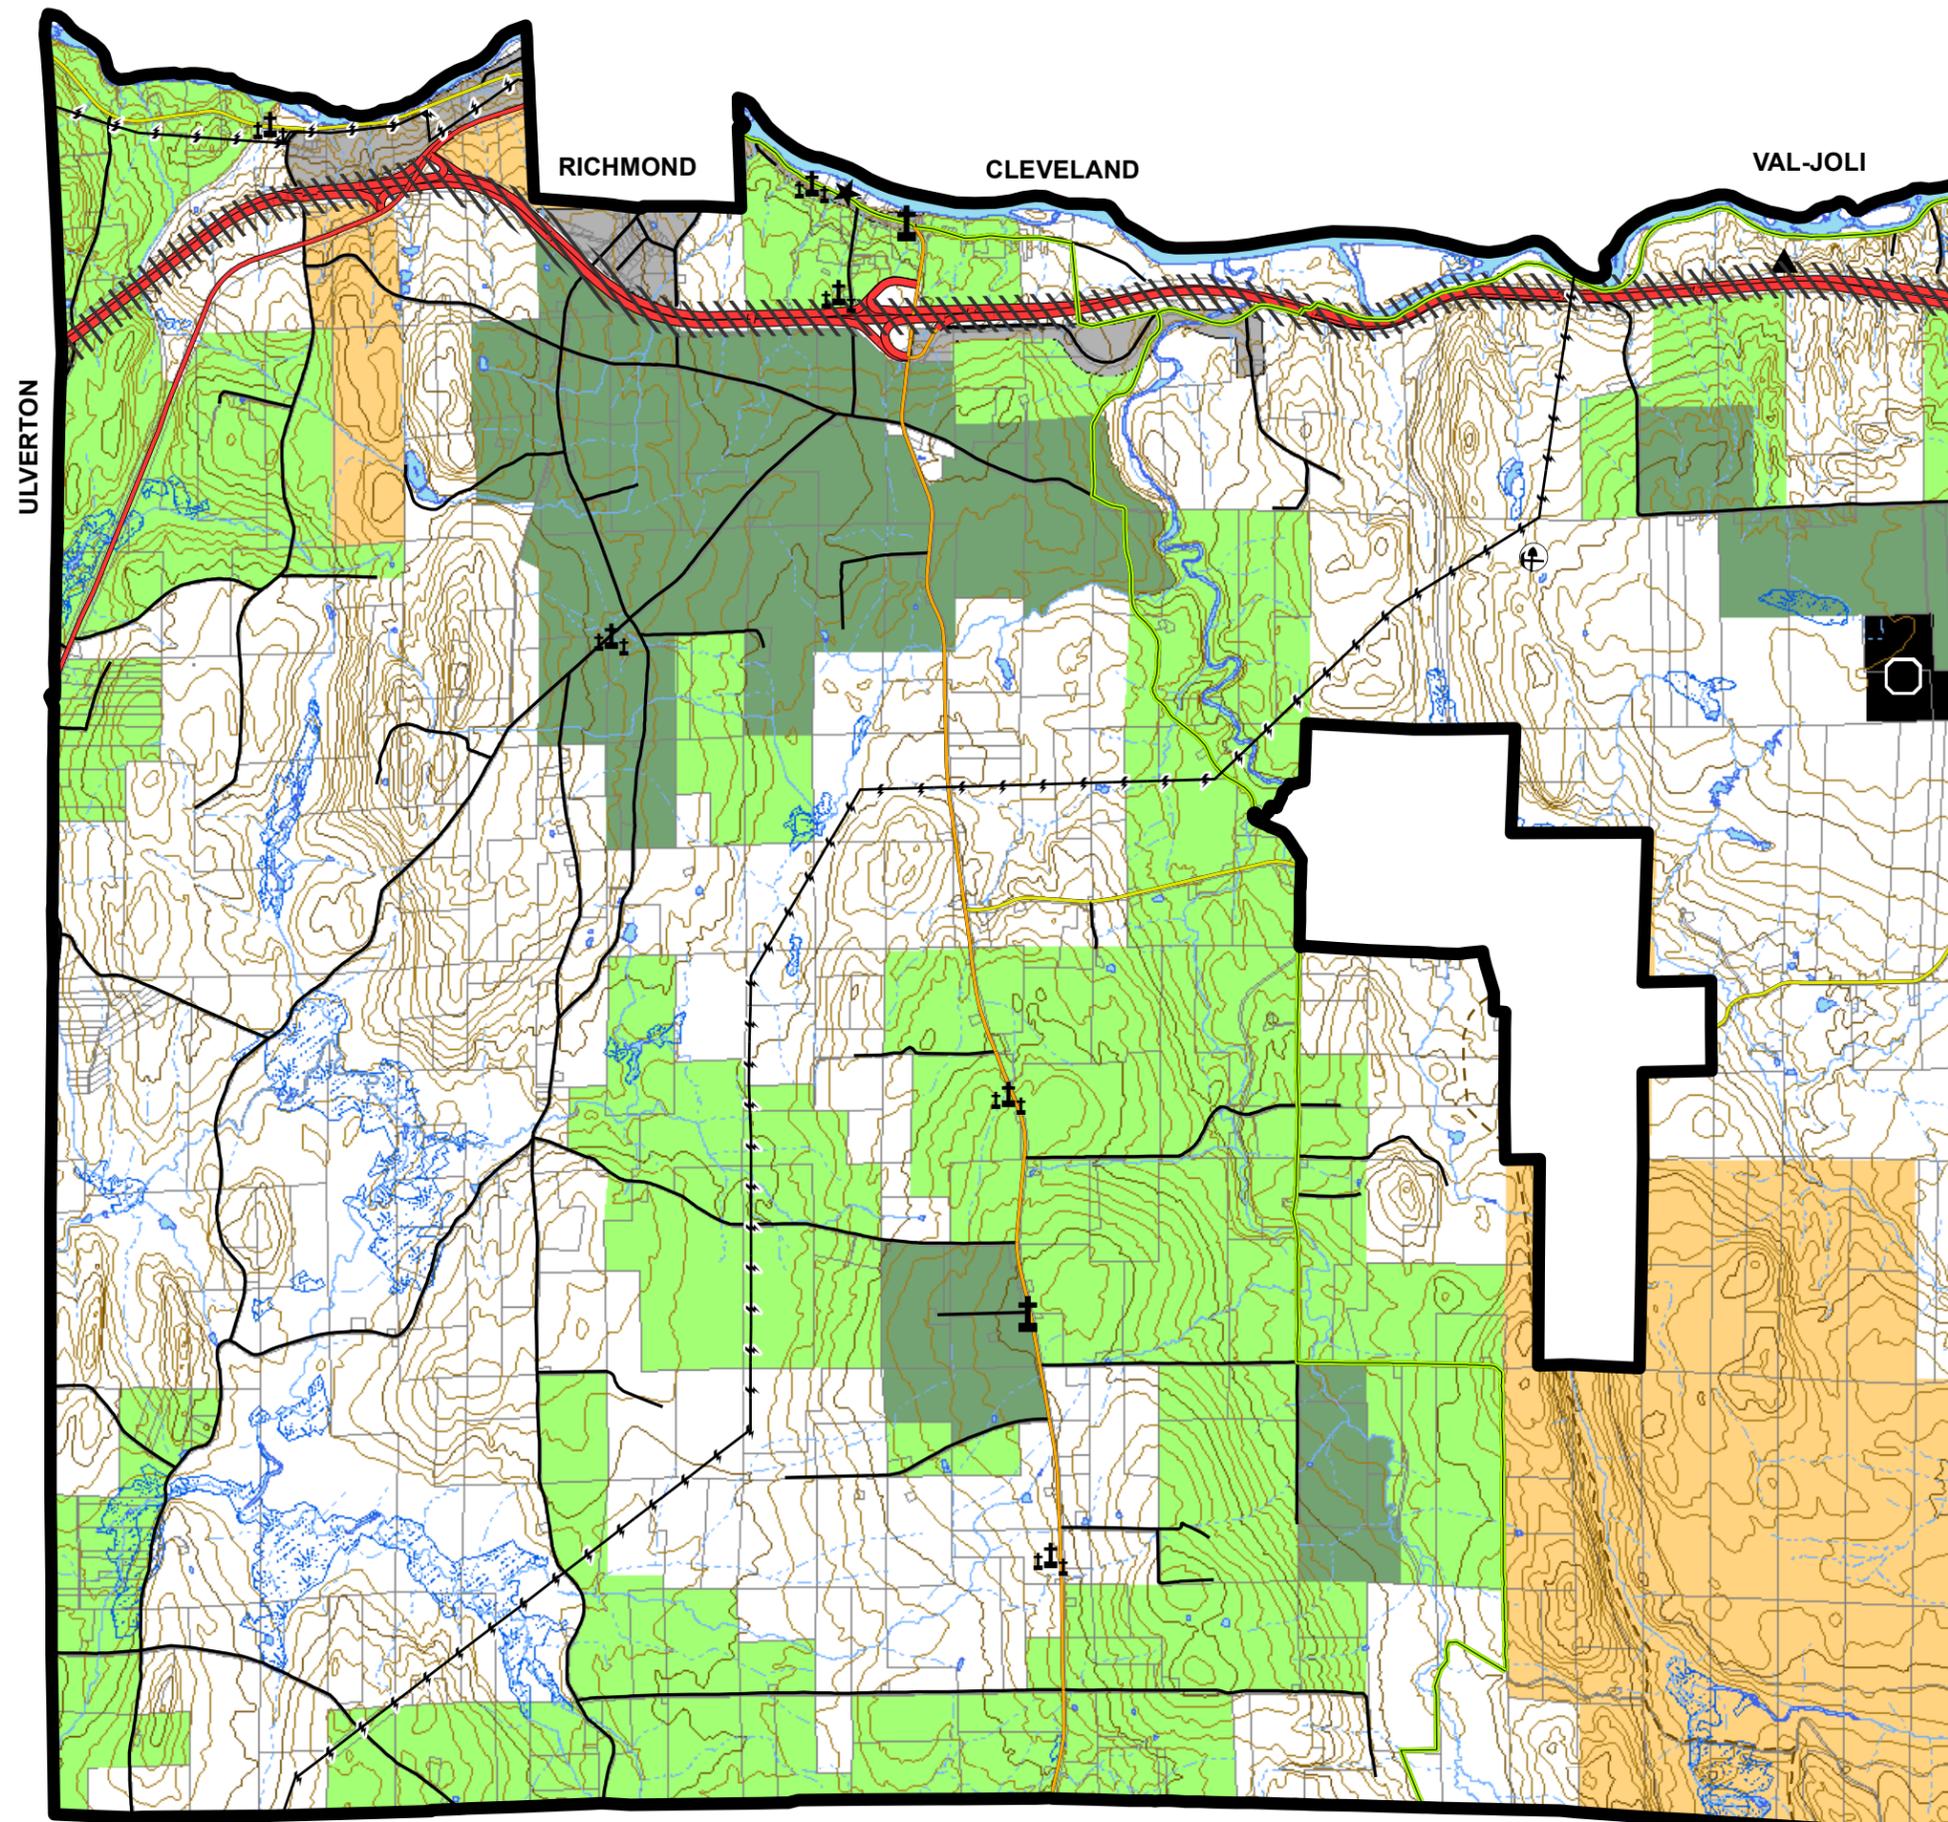

GRANDES AFFECTATIONS

- AGRICOLE
- AGRO-FORESTIÈRE DYNAMIQUE
- AGRO-FORESTIÈRE
- RÉCRÉO-FORESTIÈRE
- LIEU D'ENFOUISSEMENT SANITAIRE
- PÉRIMÈTRE D'URBANISATION
(VOIR PLAN CM-PU2)

CONTRAINTES

- MILIEUX HUMIDES
- AUTOROUTE 55
- ANCIEN DÉPOTOIR DE DÉCHETS DOMESTIQUES
- LIEU D'ENFOUISSEMENT SANITAIRE
- LIGNE DE TRANSPORT D'ÉLECTRICITÉ

PATRIMOINE

- ZONE PATRIMONIALE
(VOIR PLAN CM-PAT)
- CARRIÈRE D'ARDOISE
- ÉGLISE
- CIMETIÈRE

CORRIDORS VERTS

- PISTE CYCLABLE
- SENTIERS
PÉDESTRES

INFRASTRUCTURES DE TRANSPORT

- AUTOROUTE
- ROUTE NATIONALE
- ROUTE RÉGIONALE
- ROUTE COLLECTRICE
- ROUTE LOCALE

HYDROGRAPHIE

- COURS D'EAU
PERMANENT
- COURS D'EAU
INTERMITTENT
- ÉTENDUE D'EAU

ÉCHELLE:
1 : 55 000



SOURCE DES DONNÉES:
(c) gouvernement du Québec
tous droits réservés

Projection: Mtm, zone 7
Datum: NAD, 83

RÉALISATION


Municipalité Régionale de Comté
Service de l'aménagement et de l'urbanisme

PLAN NO.

CM-PU1

DATE:

Juillet 2011